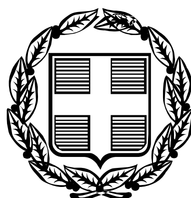


ΕΦΗΜΕΡΙΣ ΤΗΣ ΚΥΒΕΡΝΗΣΕΩΣ

ΤΗΣ ΕΛΛΗΝΙΚΗΣ ΔΗΜΟΚΡΑΤΙΑΣ

ΤΕΥΧΟΣ ΤΕΤΑΡΤΟ **Αρ. Φύλλου 113**

13 Φεβρουαρίου 2006

ΠΕΡΙΕΧΟΜΕΝΑ

ΑΠΟΦΑΣΕΙΣ

ΑΠΟΦΑΣΕΙΣ

Αριθ. 561 (1)

Δημιουργία οδού κατά παράβαση των διατάξεων του άρθρου 20 του από 17.7.1923 ν. δ/τος περί «Σχεδίων πόλεων κλπ.», όπως ισχύει στον οικισμό Σπήλι Δήμου Λάμπη Νομού Ρεθύμνης.

Ο ΥΦΥΠΟΥΡΓΟΣ ΠΕΡΙΒΑΛΛΟΝΤΟΣ, ΧΩΡΟΤΑΞΙΑΣ ΚΑΙ ΔΗΜΟΣΙΩΝ ΕΡΓΩΝ

Έχοντας υπόψη:

1. Τις διατάξεις του άρθρου 20 του από 17.7.1923 ν.δ/τος περί «Σχεδίων Πόλεων» (άρθρο 411 του από 14.7.1999 π.δ/τος «Κώδικας βασικής πολεοδομικής νομοθεσίας» ΦΕΚ 580 Δ και ειδικότερα την παρ. 4 αυτού).

2. Τις διατάξεις του άρθρου 90 του π. δ/τος 63/2005 «Κωδικοποίηση νομοθεσίας για την Κυβέρνηση και τα Κυβερνητικά Όργανα» (ΦΕΚ 98 Α).

3. Τη με αριθμ. 4881/19.5.2004 απόφαση του Πρωθυπουργού και του Υπουργού Περιβάλλοντος, Χωροταξίας και Δημοσίων Έργων «Ανάθεση αρμοδιοτήτων του Υπουργού Περιβάλλοντος, Χωροταξίας και Δημοσίων Έργων στους Υφυπουργούς Περιβάλλοντος, Χωροταξίας και Δημοσίων Έργων» (ΦΕΚ 754 Β).

4. Την από 14.9.2005 αίτηση του Ιωάννη Τσουδερού (αρ.πρ.ΥΠΕΧΩΔΕ 38827/22.9.2005).

5. Τη υπ' αριθμ. 269/Συνεδρίαση 34η/29.11.2005 γνωμοδότηση με την οποία το Κεντρικό ΣΧΟΠ γνωμοδότηση ομόφωνα ότι, συμφωνεί με την πρόταση που διατυπώνεται στην από 24.11.2005 σχετική εισήγηση της Δ/νσης Πολεοδομικού Σχεδιασμού και ειδικότερα ότι:

«1. Τη διαπίστωση δημιουργίας οδού επιφανείας 197,92 μ2 εντός οικοδομήσιμου χώρου (ΟΤ) του εγκεκριμένου ρυμοτομικού σχεδίου Σπηλίου Δήμου Λάμπης Νομού Ρεθύμνου κατά παράβαση των διατάξεων του άρθρου 20 του από 17.7.1923 ν.δ/τος, σε θέση βορείως του διατηρητέου ιστορικού μνημείου της οικογενείας Τσουδερού».

6. Το γεγονός ότι από τις διατάξεις της απόφασης αυτής δεν προκαλείται δαπάνη σε βάρος του κρατικού προϋπολογισμού και του προϋπολογισμού του οικείου ΟΤΑ, αποφασίζουμε:

Η οδός επιφανείας 197,92 τμ. που διανοίχθηκε σε θέση βορείως του κηρυγμένου ιστορικού διατηρητέου μνημείου της οικογένειας Τσουδερού, στον οικισμό Σπήλι Δήμου Λάμπης Νομού Ρεθύμνης, δημιουργήθηκε εντός οικοδομήσιμου χώρου του εγκεκριμένου ρυμοτομικού σχεδίου, κατά παράβαση των διατάξεων του άρθρου 20 του από 17.7.1923 ν. δ/τος (άρθρο 411 του από 14.7.1999 π. δ/τος περί κώδικα βασικής πολεοδομικής νομοθεσίας).

Η απόφαση αυτή να δημοσιευθεί στην Εφημερίδα της Κυβερνήσεως.

Αθήνα, 5 Ιανουαρίου 2006

Ο ΥΦΥΠΟΥΡΓΟΣ

ΣΤΑΥΡΟΣ ΕΛ. ΚΑΛΟΓΙΑΝΝΗΣ

Αριθμ. 7944 (2)

Επικύρωση καθορισμού οριογραμμών ρέματος στην περιοχή του Δ.Δ. Ζαγκλιβερίου του Δήμου Καλλινδοίων «Ρέμα Χώρα» Ν. Θεσσαλονίκης.

Ο ΓΕΝΙΚΟΣ ΓΡΑΜΜΑΤΕΑΣ
ΠΕΡΙΦΕΡΕΙΑΣ ΚΕΝΤΡΙΚΗΣ ΜΑΚΕΔΟΝΙΑΣ

Έχοντας υπόψη :

1. Τις διατάξεις του άρθρου 90 του «Κώδικα για την Κυβέρνηση και τα Κυβερνητικά όργανα» όπως κωδικοποιήθηκε με το άρθρο πρώτο του π.δ. 63/2005.

2. Το ν. 1622/1986 «Τοπική αυτοδιοίκηση. Περιφερειακή ανάπτυξη και δημοκρατικός προγραμματισμός».

3. Τις διατάξεις του π.δ. 71/1993 «Καθορισμός αρμοδιότητος που διατηρούνται από τον Υπουργό και τις Περιφερειακές Αρχές ή όργανα διανομαρχιακού επιπέδου της Γ. Γ. Δημ. Έργων του ΥΠΕΧΩΔΕ.

4. Τις διατάξεις του ν. 2503/1997 «Διοίκηση, οργάνωση, στελέχωση της Περιφέρειας, ρύθμιση θεμάτων για την τοπική αυτοδιοίκηση και άλλες διατάξεις».

5. Την υπ' αριθμ. 5631/26.7.2000 απόφαση του Γενικού Γραμματέα Περιφέρειας Κεντρικής Μακεδονίας «Ορισμός εισηγητών και μεταβίβαση εξουσίας υπογραφής «Με εντολή Γενικού Γραμματέα» αποφάσεων, εγγράφουν και άλλων πράξεων στον Γενικό Διευθυντή, στους Προϊσταμένους Διευθύνσεων κ.λ.π.».

6. Τις διατάξεις του άρθρου 6 του ν. 880/1979, όπως τροποποιήθηκε με το άρθρο 5 του ν. 3010/2002 (ΦΕΚ 91/τ.Α΄/25.4.2002).

7. Το υπ' αριθμ. οικ. 12412/1.12.2005 έγγραφο της Δ/νσης Τεχν. Υπηρεσιών Ν.Α. Θεσ/κης με το οποίο μας διαβίβασε προς επικύρωση τον φάκελο της υπόψη οριοθέτησης.

8. Την υπ' αριθμ. 07/11045/9.11.2005 απόφαση της Δ/νσης Τεχν. Υπηρεσιών Ν.Α. Θεσ/κης για την έγκριση καθορισμού οριογραμμών τμήματος του υπόψη ρέματος καθώς και το αντίστοιχο τοπογραφικό διάγραμμα υπό κλίμακα 1: 500 επί του οποίου καθορίσθηκαν οι υπόψη οριογραμμές..

9. Την υπ' αριθμ. 111/2005 απόφαση του Δημοτικού Συμβουλίου Δήμου Καλινδοίων από την οποία προκύπτει, ότι το οικείο Δημοτικό Συμβούλιο γνωμοδότησε υπέρ της υπόψη οριοθέτησης.

Και επειδή:

Ο καθορισμός των υπόψη οριογραμμών έγινε σύμφωνα με τα προβλεπόμενα από τον ισχύοντα νόμο, αποφασίζουμε:


1. Την Επικύρωση του καθορισμού οριογραμμών του ρέματος «Χωρά» στην περιοχή Δ.Δ. Ζαγκλιβερίου όπως αυτές εγκρίθηκαν με την απόφαση με αριθμό 07/11045/9.11.2005 της Δ/νσης Τεχν. Υπηρεσιών Ν.Α. Θεσ/κης και εμφανίζοντας σε τοπογραφικό διάγραμμα υπό κλίμακα 1: 500.

Η απόφαση αυτή να δημοσιευθεί στην Εφημερίδα της Κυβερνήσεως.


Θεσσαλονίκη, 23 Ιανουαρίου 2006

Ο Γενικός Γραμματέας Περιφέρειας

ΓΕΩΡΓΙΟΣ ΤΣΙΟΤΡΑΣ

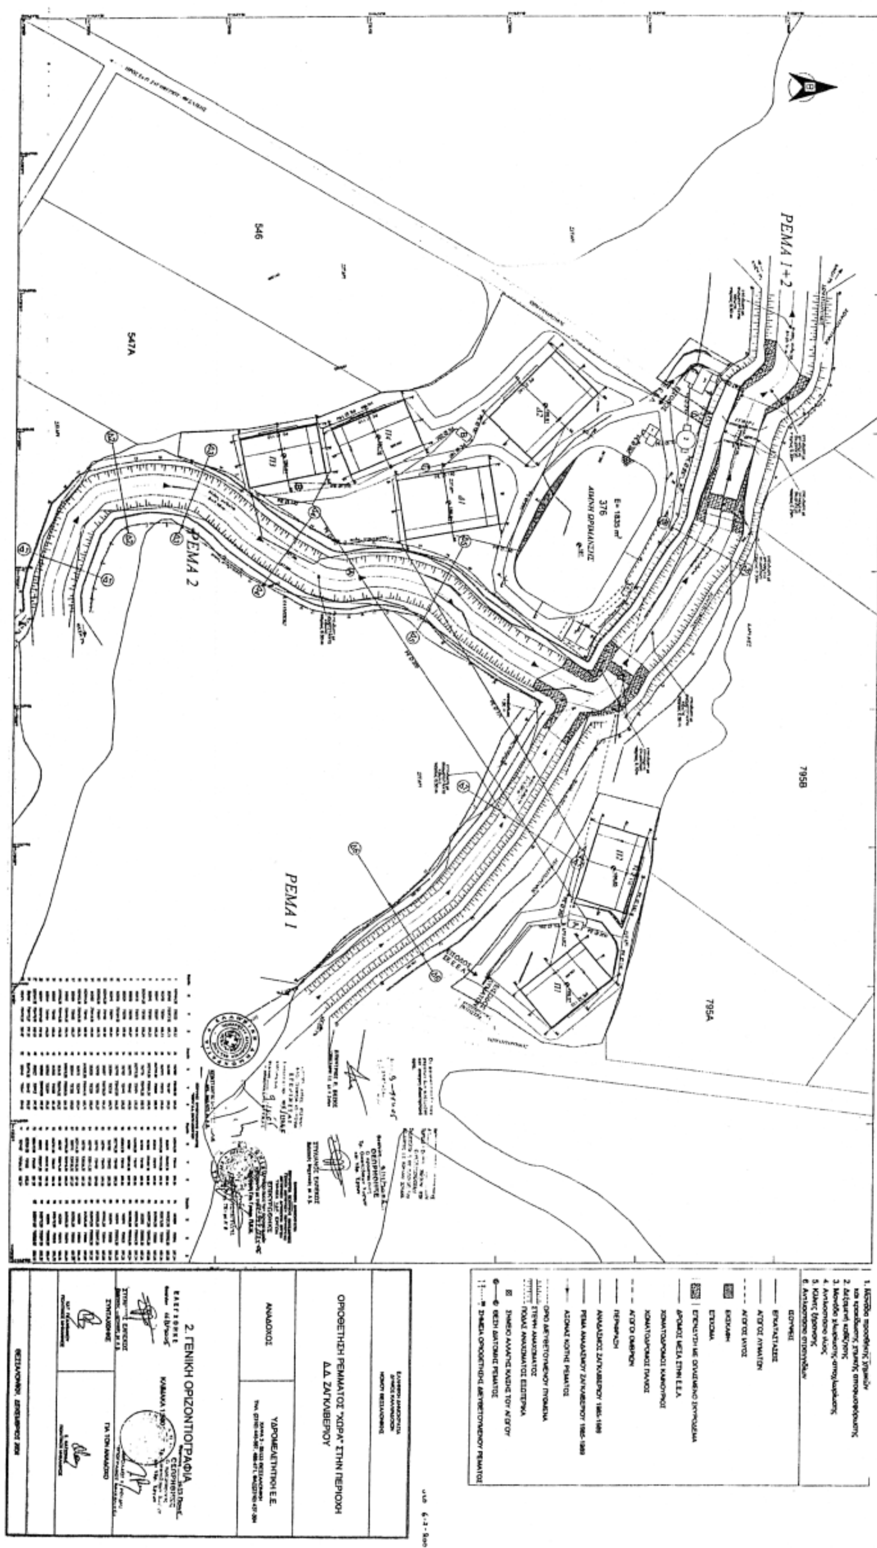

ΕΘΝΙΚΟ ΤΥΠΟΓΡΑΦΕΙΟ
Για τεχνικούς λόγους στο σχεδιάγραμμα
έγινε σμίκρυνση κατά ποσοστό %

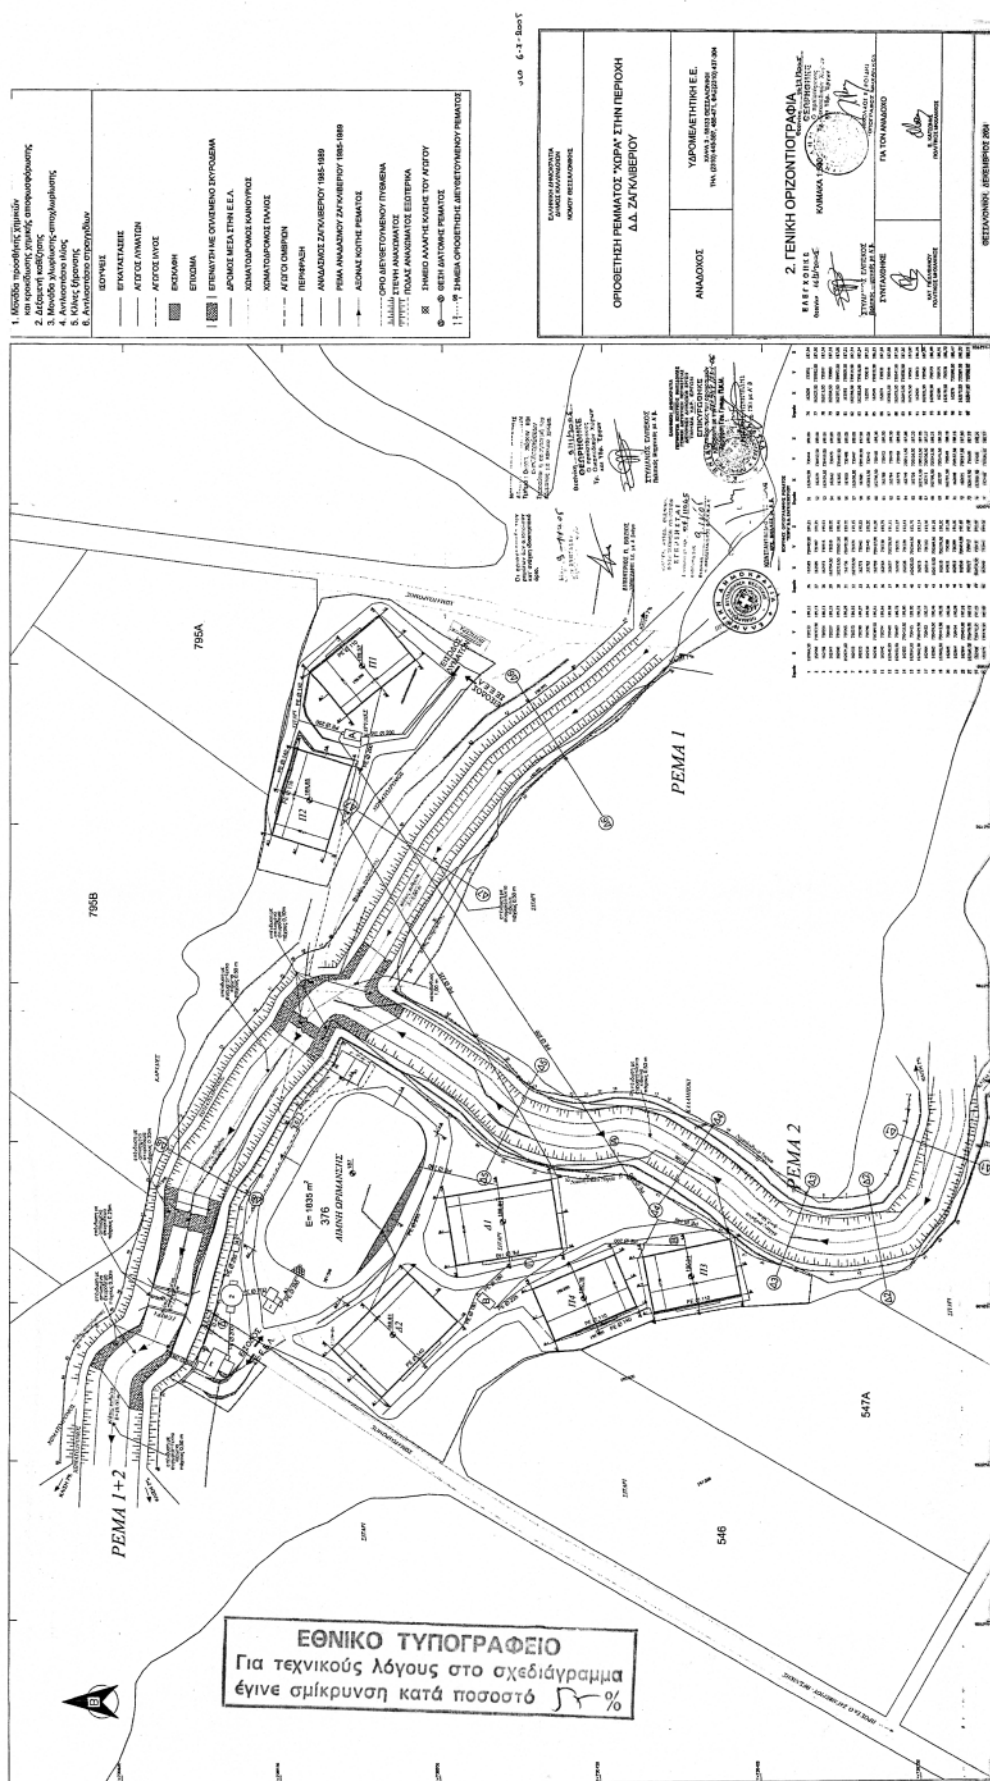
ΡΕΜΑ 1
ΡΕΜΑ 2
ΡΕΜΑ 1+2
795Α
795Β
376
547Α
546
ΕΘΝΙΚΟ ΤΥΠΟΓΡΑΦΕΙΟ
Για τεχνικούς λόγους στο σχεδιάγραμμα
έγινε σμίκρυνση κατά ποσοστό %

Αριθμ. 2590 π.ε. (3)

Κήρυξη έκτασης ως αναδασωτέας συνολικού εμβαδού 1.251,42 τετρ. μέτρων, στη θέση «Παλιάμπελα - Σουληνάρια» στην περιφέρεια του Δήμου Αγίων Θεοδώρων Νομού Κορινθίας, λόγω εκχέρσωσης.

Η ΓΕΝΙΚΗ ΓΡΑΜΜΑΤΕΑΣ
ΠΕΡΙΦΕΡΕΙΑΣ ΠΕΛΟΠΟΝΝΗΣΟΥ

Έχοντας υπόψη:

1. Τις διατάξεις:

α) Του ν. 2503/1997 «Διοίκηση, οργάνωση, στελέχωση της Περιφέρειας, ρύθμιση θεμάτων για την Τοπική Αυτοδιοίκηση και άλλες διατάξεις».

β) Του ν. 3200/1955 «Περί διοικητικής αποκέντρωσης» όπως τροποποιήθηκε και συμπληρώθηκε με το ν.δ. 532/1970 και μεταγενέστερες διατάξεις.

γ) Της παρ. 1 του άρθρου 24 και της παρ. 3 του άρθρου 117 του Συντάγματος της χώρας μας.

δ) Του ν. 998/1979 «Περί προστασίας των δασών και των δασικών εν γένει εκτάσεων της χώρας» και συγκεκριμένα των άρθρων 38 και 41, σε συνδυασμό με το άρθρο 3 παρ. 1 και το άρθρο 4 παρ. 1ε του ιδίου νόμου, όπως τροποποιήθηκε από τον ν. 3208/03 «Περί προστασίας των δασικών οικοσυστημάτων, κατάρτισης δασολογίου, ρύθμισης εμπραγμάτων δικαιωμάτων επί δασών και δασικών εν γένει εκτάσεων και άλλες διατάξεις».

2. Τις διαταγές του Υπουργείου Γεωργίας: α) 160417/1180/8.7.80, β) 182447/3049/24.8.1980.

3. Την υπ' αριθμ. 838/2002 απόφαση του Ε΄ Τμήματος του Συμβουλίου της Επικρατείας που μας κοινοποιήθηκε με το υπ' αριθμ. 105204/2793 έγγραφο του Υπουργείου Γεωργίας.

4. Την υπ' αριθμ. 4781/7.10.2005 πρόταση του Δασαρχείου Κορίνθου και τα στοιχεία που συνοδεύουν αυτή, η οποία έγινε σύμφωνα με την από 5.10.2005 Έκθεση Αυτοψίας - Φωτοερμηνείας της Δασολόγου Βασιλικής Ρίσκα, από όπου προκύπτει ότι η έκταση που αναφέρεται στο θέμα, αποτελείται από δύο τμήματα, το Α με στοιχεία Α, Β, Γ, Δ, Ε, Α εμβαδού 720,22 τετρ. μέτρων & το Β με στοιχεία Δ, Ε, Ζ, Η, Θ, Δ εμβαδού 531,20 τετρ. μέτρων (συνολικού εμβαδού 1.251,42 τετρ. μέτρων), η μεν πρώτη έκταση εκχερσώθηκε και φυτεύτηκε παράνομα με ελαιόδενδρα και χωρίς άδεια της αρμόδιας Δασικής Αρχής, στην δε δεύτερη έκταση η βλάστηση έχει αραιώσει σημαντικά λόγω αποψιλωτικής υλοτομίας, ενώ πριν καλύπτονταν και οι δύο εκτάσεις από χαρακτηριστικό αυτοφυές δάσος της ευμεσογειακής ζώνης βλάστησης με ανώροφο από Χαλέπιο Πεύκη και υπόροφο από χαρακτηριστικά αείφυλλα πλατύφυλλα της περιοχής με μέση διαχρονική συγκόμωση >60% και επιβάλλεται η κήρυξη της ως αναδασωτέας, αποφασίζουμε:

Κηρύσσουμε ως αναδασωτέα την Ιδιωτική δασική έκταση κατά την έννοια του ν. 998/79 (άρθρο 3 παρ. 1 & άρθρο 4 παρ. 1ε) όπως αυτός τροποποιήθηκε με το ν. 3208/2003, η οποία Βρίσκεται στη θέση «Παλιάμπελα - Σουληνάρια» στην περιφέρεια του Δήμου Αγίων Θεοδώρων Νομού Κορινθίας και αποτελείται από δύο τμήματα, το Α με εμβαδόν 720,22 τετρ. μέτρα & το Β με εμβαδόν 531,20 τετρ. μέτρα, (συνολικού εμβαδού 1.251,42 τετρ. μέτρων), όπως αυτά αποτυπώνονται στο από 5.10.2005 συνημμένο Τοπογραφικό Διάγραμμα κλίμακας 1: 500 και εντοπίζονται σε Απόσπασμα του Κτηματικού Χάρτη της περιοχής Αγίων Θεοδώρων (Α.Φ. 116613) και στο Απόσπασμα του Φύλλου Χάρτη Σοφικού κλίμακας 1: 50.000, τα οποία συντάχθηκαν από την Δασολόγο του Δασαρχείου Κορίνθου Βασιλική Ρίσκα και θεωρήθηκαν από τον Δασάρχη, με σκοπό την επανεγκατάσταση με φυσική ή τεχνητή αναγέννηση της δασικής βλάστησης που καταστράφηκε από την εκχέρσωση και αναλυτικά τα τμήματα αυτά συνορεύουν ως εξής:

Τμήμα Α

ΒΟΡΕΙΑ: Με μη δασική έκταση σύμφωνα με το Κτηματολόγιο (Αριθ. κτήματος 1753).

ΝΟΤΙΑ: Με Ιδιωτικό δάσος (Αριθ. κτήματος 3359).

ΑΝΑΤΟΛΙΚΑ: Με μη δασική έκταση σύμφωνα με το Κτηματολόγιο (Αριθ. κτήματος 1753).

ΔΥΤΙΚΑ: Με Ιδιωτικό δάσος (Αριθ. κτήματος 3359).

Τμήμα Β

ΒΟΡΕΙΑ: Εν μέρει με μη δασική έκταση σύμφωνα με το Κτηματολόγιο (Αριθ. κτήματος 1753) και εν μέρει με εκχερσωμένο δάσος (έκταση Α).

ΝΟΤΙΑ: Με μη δασική έκταση σύμφωνα με το Κτηματολόγιο (Αριθ. κτήματος 1753).

ΑΝΑΤΟΛΙΚΑ: Με μη δασική έκταση σύμφωνα με το Κτηματολόγιο (Αριθ. κτήματος 1753).

ΔΥΤΙΚΑ: Με ιδιωτικό δάσος (Αριθ. κτήματος 3359).

Η απόφαση αυτή να δημοσιευθεί στην Εφημερίδα της Κυβερνήσεως.


Τρίπολη, 24 Ιανουαρίου 2006

Η Γενική Γραμματέας Περιφέρειας
ΑΓΓΕΛΑ ΑΒΟΥΡΗ

ΤΟΠΟΓΡΑΦΙΚΟ ΔΙΑΓΡΑΜΜΑ

Οπου απεικονίζονται η έκταση (Α) εμβαδού 720,22 τ.μ. που εκχερσώθηκε παράνομα από τον Νικόλαο Νάνο και η έκταση (Β) εμβαδού 531,20 τ.μ. που αποψιλώθηκε κατ΄εντολή του Αριστομένη Κυριάκη, κείμενες στην θέση «Παλιάμπελα-Σουληνάρια» περιφέρειας του Δήμου Αγίων Θεοδώρων και προτείνεται να κηρυχθούν αναδασωτέες.

ΚΛΙΜΑΚΑ 1:500

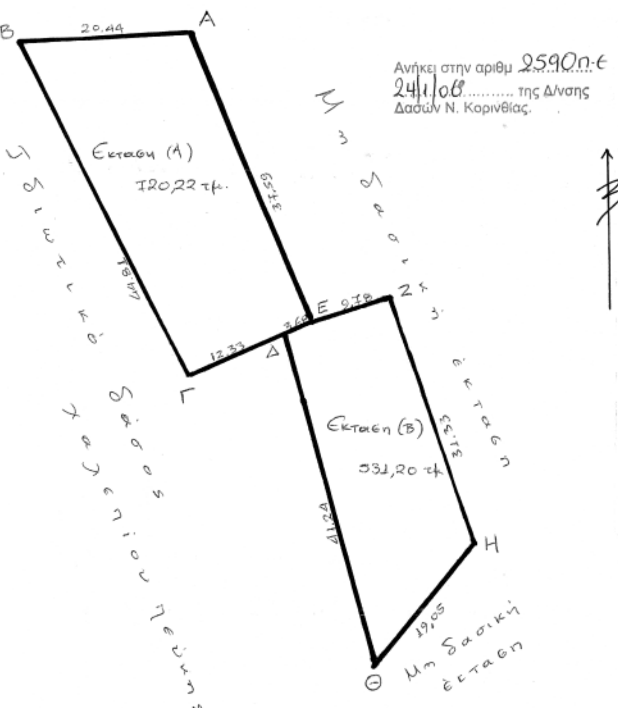


Ανήκει στην αριθμ 2590π.ε
24/1/08.......... της Δ/νσης
Δασών Ν. Κορινθίας.


ΠΙΝΑΚΑΣ ΣΥΝΤΕΤΑΓΜΕΝΩΝ ΚΟΡΥΦΩΝ ΣΕ ΣΥΣΤΗΜΑ ΕΓΣΑ 87

α/α	Χ	Ψ
Α	419904	4202716
Β	419883	4202715
Γ	419903	4202675
Δ	419914	4202680
Ε	419918	4202681
Ζ	419927	4202684
Η	419937	4202654
Θ	419925	4202640

ΑΠΟΣΠΑΣΜΑ ΚΤΗΜΑΤΙΚΟΥ ΧΑΡΤΗ ΜΕ Α.Φ. 116613 ΠΕΡΙΟΧΗΣ ΑΓΙΩΝ ΘΕΟΔΩΡΩΝ

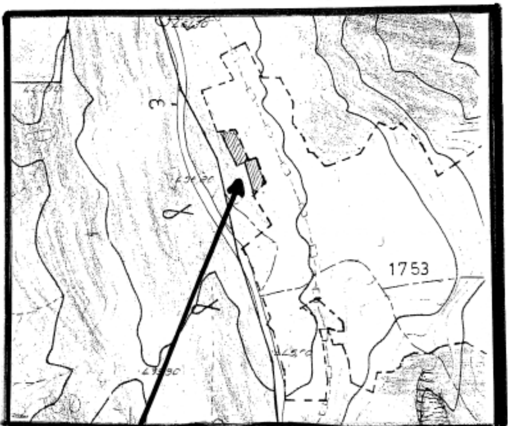


ΘΕΣΗ ΕΚΤΑΣΕΩΝ ΠΡΟΣ ΑΝΑΔΑΣΩΣΗ

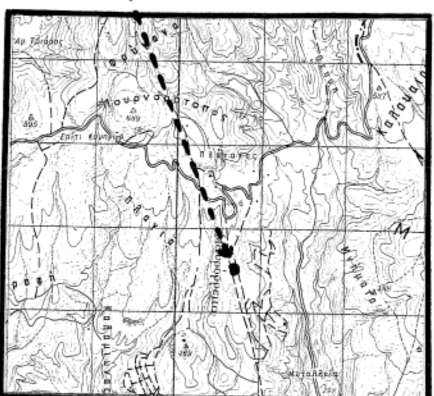

ΑΠΟΣΠΑΣΜΑ ΦΥΛΛΟΥ ΧΑΡΤΗ ΣΟΦΙΚΟΥ ΚΛΙΜΑΚΑΣ 1:50.000

ΕΘΝΙΚΟ ΤΥΠΟΓΡΑΦΕΙΟ
Για τεχνικούς λόγους στο σχεδιάγραμμα έγινε σμίκρυνση κατά ποσοστό 55 %

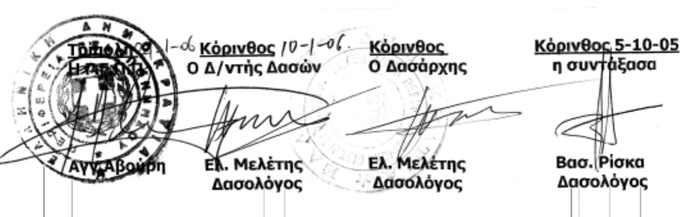

Τμήμα ... 1-06	Κόρινθος 10-1-06	Κόρινθος	Κόρινθος 5-10-05
Η ...	Ο Δ/ντής Δασών	Ο Δασάρχης	η συντάξασα
Αγγ. Αβούρη	Ελ. Μελέτης Δασολόγος	Ελ. Μελέτης Δασολόγος	Βασ. Ρίσκα Δασολόγος

Αριθμ. οικ. 226/62 (4)

Τροποποίηση του Ρ.Σ. Θουρία ως προς:

- Την μεταφορά της Ο.Γ. σε νέα θέση δυτικά και νότια του χώρου του Γυμνασίου - Λυκείου και δημιουργία πεζοδρομίου Νότια και Ανατολικά του
- Αύξηση του χώρου που προορίζεται για χώρο Δημοτικού Σχολείου
- Χαρακτηρισμός χώρου που περιβάλει την εκκλησία ως κοινόχρηστου χώρου
- Αποχαρακτηρισμός τμήματος χώρου που προοριζόταν για ανέγερση Γυμνασίου - Λυκείου και χαρακτηρισμός του σε οικοδομίσημο χώρο (σε εφαρμογή της 97/2005 απόφασης του Διοικητικού Πρωτοδικείου Καλαμάτας).

Ο ΝΟΜΑΡΧΗΣ ΜΕΣΣΗΝΙΑΣ

Έχοντας υπόψη:

1. Το άρθρο 1 παρ. 1, άρθρο 70 παρ. 1 και το άρθρο 3 του ν. ...... 17.7.1923.

2. Το κεφάλαιο ΙΙ άρθρο 21 του ΓΟΚ 1929..

3. Την εγκύκλιο 1/1961 και 8/1975.

4. Τις οδηγίες του Υ.ΠΕ.ΧΩ.ΔΕ εγκ. Τ.Ε./δ/43511/161/5 5/13.6.1988.

5. Το άρθρο 90 του «Κώδικα για την Κυβέρνηση και τα Κυβερνητικά όργανα» όπως κωδικοποιήθηκε με το άρθρο πρώτο του π.δ. 63/2005.

6. Το ν. 2218/1994 «Ίδρυση Νομαρχιακής Αυτοδιοίκησης - τροποποίηση διατάξεων για την πρωτοβάθμια Αυτοδιοίκηση και την περιφέρεια».

7. Την 78 υπουργική απόφαση (ΦΕΚ 361/4.5.1995) με την οποία συγκροτήθηκε ο εσωτερικός οργανισμός οργάνωσης και λειτουργίας της Νομαρχιακής Αυτοδιοίκησης.

8. Το άρθρο 10 του ν. 3044/2002 ΦΕΚ 197 Α και την εγκύκλιο 18/2003.

9. Το υπ' αριθμ. 2739/10.8.2005 (8941/10.8.2005) έγγραφο του Δήμου Θουρίας με το οποίο μας διαβιβάσθηκε ο σχετικός φάκελος.

10. Το σχετικό φάκελο τροποποίησης, την υπ' αριθμ. 44/2005 απόφαση του Δημοτικού Συμβουλίου Θουρίας, τις σχετικές δημοσιοποιήσεις ,το πρακτικό ανάρτησης και την σχετική βεβαίωση ότι δεν υποβλήθηκαν ενστάσεις (υπ' αριθμ. 2706 /8.8.2005).

11. Την υπ' αριθμ. 8488/1.8.2005 αίτηση τροποποίησης Ρ.Σ. Θουρίας του Πέτρου Κουσταλούπη.

12. Την υπ' αριθμ. 97/31.3.2005 απόφαση του Διοικητικού Πρωτοδικείου Καλαμάτας περί άρσεως μη συντελεσθείσας ρυμοτομικής απαλλοτρίωσης επιβληθείσας με το υπ' αριθμ. 29870/4.9.1967 (Δ/γμα 17.10.1967/ΦΕΚ 149Δ/30.10.1967).

13. Την υπ' αριθμ. 8941/3320/2005 εισήγηση της Δ/ΝΣΗ ΠΕ.ΧΩ.ΠΟ Ν. Μεσσηνίας προς το ΣυμβούλιοΧΟΠ Ν. Μεσσηνίας.

14. Την ομόφωνη γνώμη του Συμβουλίου ΧΟΠ Ν. Μεσσηνίας με αρ. πρακτικού 7ο/6.10.2005 θέμα 3ο, αποφασίζουμε:

1. Την τροποποίηση του Ρ.Σ. Θούριας όπως αυτή απεικονίζεται στο συνημμένο τοπογραφικό διάγραμμα κλίμακας 1:500, που συντάχθηκε από την υπηρεσία μας , ως προς:

- Την μεταφορά της Ο.Γ. σε νέα θέση δυτικά και νότια του χώρου του Γυμνασίου - Λυκείου και δημιουργία πεζοδρομίου Νότια και Ανατολικά του
- Αύξηση του χώρου που προορίζεται για χώρο Δημοτικού Σχολείου
- Χαρακτηρισμός χώρου που περιβάλει την εκκλησία ως κοινόχρηστου χώρου
- Αποχαρακτηρισμός τμήματος χώρου που προοριζόταν για ανέγερση Γυμνασίου - Λυκείου και χαρακτηρισμός του σε οικοδομισημο χώρο (σε εφαρμογή της 97/2005 απόφασης του Διοικητικού Πρωτοδικείου Καλαμάτας)

2. Με την προτεινόμενη τροποποίηση δεν υπάρχουν οικόπεδα άρτια τα οποία να καθίστανται μη άρτια καθώς δεν ρυμοτομούνται οικοδομές που έχουν κτιστεί με νόμιμη άδεια βάση του ισχύοντος σχεδίου.

3. Από τις διατάξεις αυτής της απόφασης δεν προκαλείται δαπάνη σε βάρος του Δημοτικού Προϋπολογισμού.

4. Η ισχύς της απόφασης αρχίζει από την ημερομηνία που θα δημοσιευθεί στη Εφημερίδα της Κυβερνήσεως.

Η απόφαση αυτή να δημοσιευθεί στη Εφημερίδα της Κυβερνήσεως.

Καλαμάτα, 10 Ιανουαρίου 2006

Ο Νομάρχης κ.α.α.
Ο Αναπληρωτής Νομάρχης
ΠΑΝΑΓΙΩΤΗΣ ΝΙΚΑΣ

ΤΡΟΠΟΠΟΙΗΣΗ Ρ.Σ ΘΟΥΡΙΑΣ

ΜΕΛΕΤΗΤΗΣ: ΓΙΑΝΝΑΚΟΠΟΥΛΟΣ ΝΙΚΟΛΑΟΣ ΑΡΧ. ΜΗΧΑΝΙΚΟΣ

ΘΕΜΑ: Τροποποίηση του σχεδίου πόλης Θουρίας ως προς :
- Την μεταφορά της Ο.Γ. σε νέα θέση στα Δυτικά και Νότια του Γυμνασίου - Λυκείου και δημιουργία Πεζοδρόμου στα Νότια και Ανατολικά
- Αύξηση του χώρου που προορίζεται για χώρος Δημοτικού Σχολείου
- Χαρακτηρισμός χώρου που περιβάλλει την εκκλησία ως Κοινόχρηστου Χώρου
- Αποχαρακτηρισμός τμήματος χώρου που προοριζόταν για ανέγερση Γυμνασίου - Λυκείου και χαρακτηρισμός του σε οικοδομήσιμο χώρο (αρ. απόφ. Τριμελούς Διοικητικού Πρωτοδικείου Καλαμάτας 97/2005)

ΚΛΙΜΑΚΑ 1:500

ΗΜΕΡΟΜΗΝΙΑ ΣΥΝΤΑΞΗΣ: Σεπτέμβριος 2005

ΥΠΟΓΡΑΦΗ ΣΥΝΤΑΞΑΝΤΟΣ
ΣΦΡΑΓΙΔΑ

ΥΠΟΜΝΗΜΑ

Οικοδομική Γραμμή με βάση το υφιστάμενο σχέδιο
Καταργούμενη Οικοδομική Γραμμή
Προτεινόμενες Οικοδομικές ή Ρυμοτομικές Γραμμές

Το υπόβαθρο που χρησιμοποιήθηκε είναι βάσει του σχεδίου που συνοδεύει το έγγραφο με αριθμό πρωτοκόλλου 333/23-03-2005 του Τμήματος Τοπογραφικών Εφαρμογών - Κτηματολογίου - Χαρτογραφήσεων

ΝΟΜΑΡΧΙΑΚΗ ΑΥΤ/ΣΗ ΜΕΣΣΗΝΙΑΣ
Δ/ΝΣΗ ΠΕΧΩ ΠΟΛΕΟΔΟΜΙΑΣ
ΤΜΗΜΑ ΧΩΠΣ

Ελέγχθηκε ως προς την ακρίβεια της υφιστάμενης κατάστασης-υπάρχοντα κτίσματα κλπ στο Ο.Τ ...... Ρ.Σ Θουρίας

ΕΘΝΙΚΟ ΤΥΠΟΓΡΑΦΕΙΟ
Για τεχνικούς λόγους στο σχεδιάγραμμα έγινε σμίκρυνση κατά ποσοστό 40 %

ΕΛΕΓΧΘΗΚΕ	Ο ΠΡΟΪΣΤΑΜΕΝΟΣ	Η ΔΙΕΥΘΥΝΤΡΙΑ α/α	Ο ΝΟΜΑΡΧΗΣ
Καλαμάτα	Καλαμάτα	Καλαμάτα 5/1/06	Καλαμάτα 10-1-06
ΝΙΚΟΣ ΓΙΑΝΝΑΚΟΠΟΥΛΟΣ ΑΡΧΙΤΕΚΤΩΝ ΜΗΧΑΝΙΚΟΣ	ΓΕΩΡΓΙΟΣ ΓΑΤΤΟΣ ΑΡΧΙΤΕΚΤΩΝ ΜΗΧΑΝΙΚΟΣ	ΓΕΩΡΓΙΟΣ ΓΑΤΤΟΣ ΑΡΧΙΤΕΚΤΩΝ ΜΗΧΑΝΙΚΟΣ	ΔΗΜΗΤΡΙΟΣ ΔΡΑΚΟΣ

Συνοδεύει την με αριθμό πρωτοκόλλου 8941/3320/05 εισήγηση προς το ΣΧΟΠ Ν. ΜΕΣΣΗΝΙΑΣ

